




VOORGEVEL

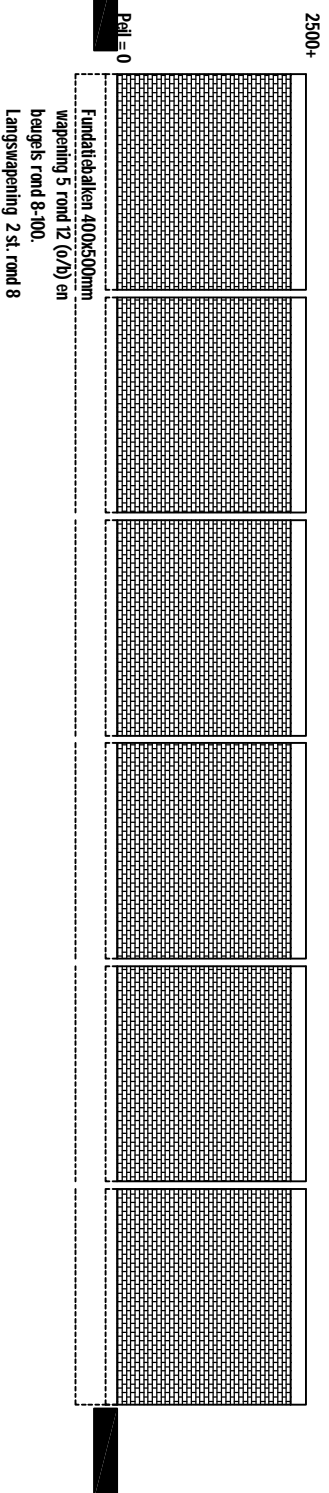


ACHTERGEVEL

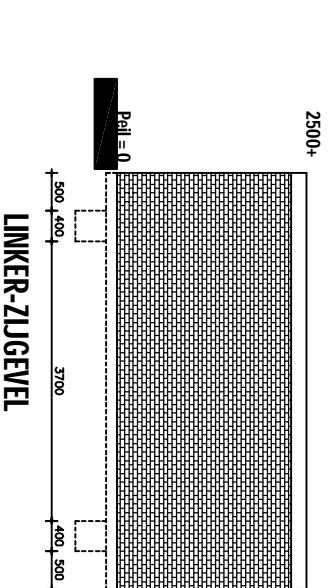

LINKER-ZIJGEVEL

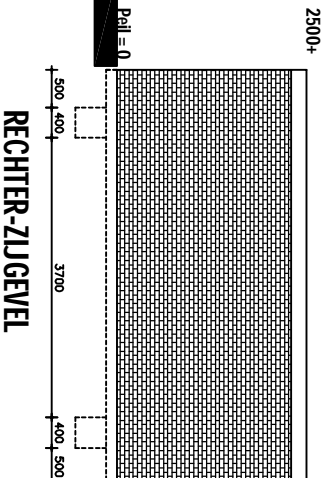

RECHTER-ZIJGEVEL

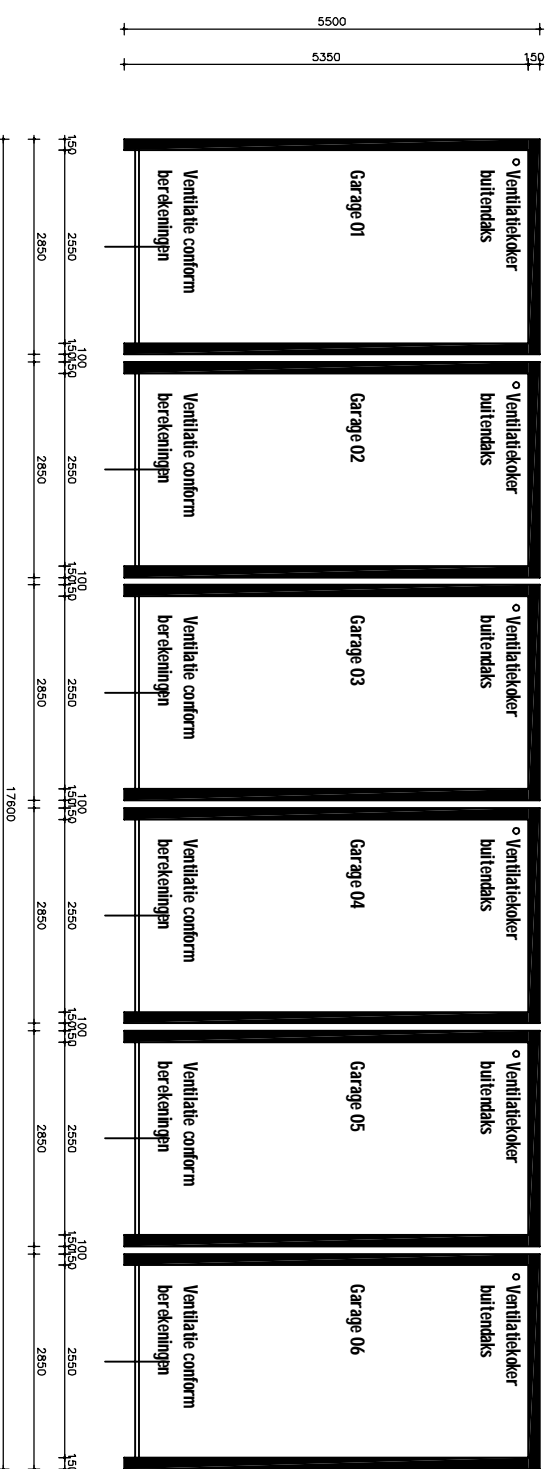

PLATTEGROND

Materialen en kleuren:

- Gevels: Metselwerk (Strips) - Rood
- Deuren: Boeiboord - Wit
- Dakbedekking: Kunststof - Wit
- Dakrand: EPDM - Zwart
- Aluminium - Antraciet



Kadastrale situatie

Gemeente: Woensdrecht
 Kern: Ossendrecht
 Sectie - nummers: D - 6931, 6932, 6933, 6934, 6935, 6937
 Schaal: 1 : 1000
 Note: Deze situatietekening heeft geen juridische waarde, hier kunnen geen rechten aan ontleend worden.

Project: 6 garageboxen aan de Dwarssstraat te Ossendrecht

Opdrachtgever: Dhr. R. Aartsen, Bergstraat 24, 4641 RD - OSSENDRECHT
 Onderdeel: BA-01
 Datum: 27-09-2016

RIJO Aannemingsbedrijf BV

Bergstraat 24 - 4641 RD - OSSENDRECHT - Tel.: 0164-616420 - info@rjlo-bv.nl