

FASERING
Schaal 1:600


LEGENDA (FASERING)

- Nieuwe situatie
- Bandenlijnen
- Nieuwe bouwblokken

LEGENDA (FASERING EN OMLEIDINGSROUTE)

- Werkgrens
- Woonrijp maken fase 1, afgerond
- Woonrijp maken fase 2, afgerond
- Woonrijp maken fase 3, afgerond
- Woonrijp maken fase 4, afgerond
- Woonrijp maken fase 5
 - aanvang: medio week 15 (11-4 t/m 15-4)
 - oplevering: medio week 21 (23-5 t/m 27-5)
- Woonrijp maken fase 6
 - aanvang: medio week 21 (23-5 t/m 27-5)
 - oplevering: medio week 24 (13-6 t/m 17-6)
- Woonrijp maken fase 7 (n.t.b.)

* Bovenstaande data zijn indicatief. Onder invloed van externe factoren (zoals bijvoorbeeld het weer) kan het zijn dat hier van afgeweken wordt.

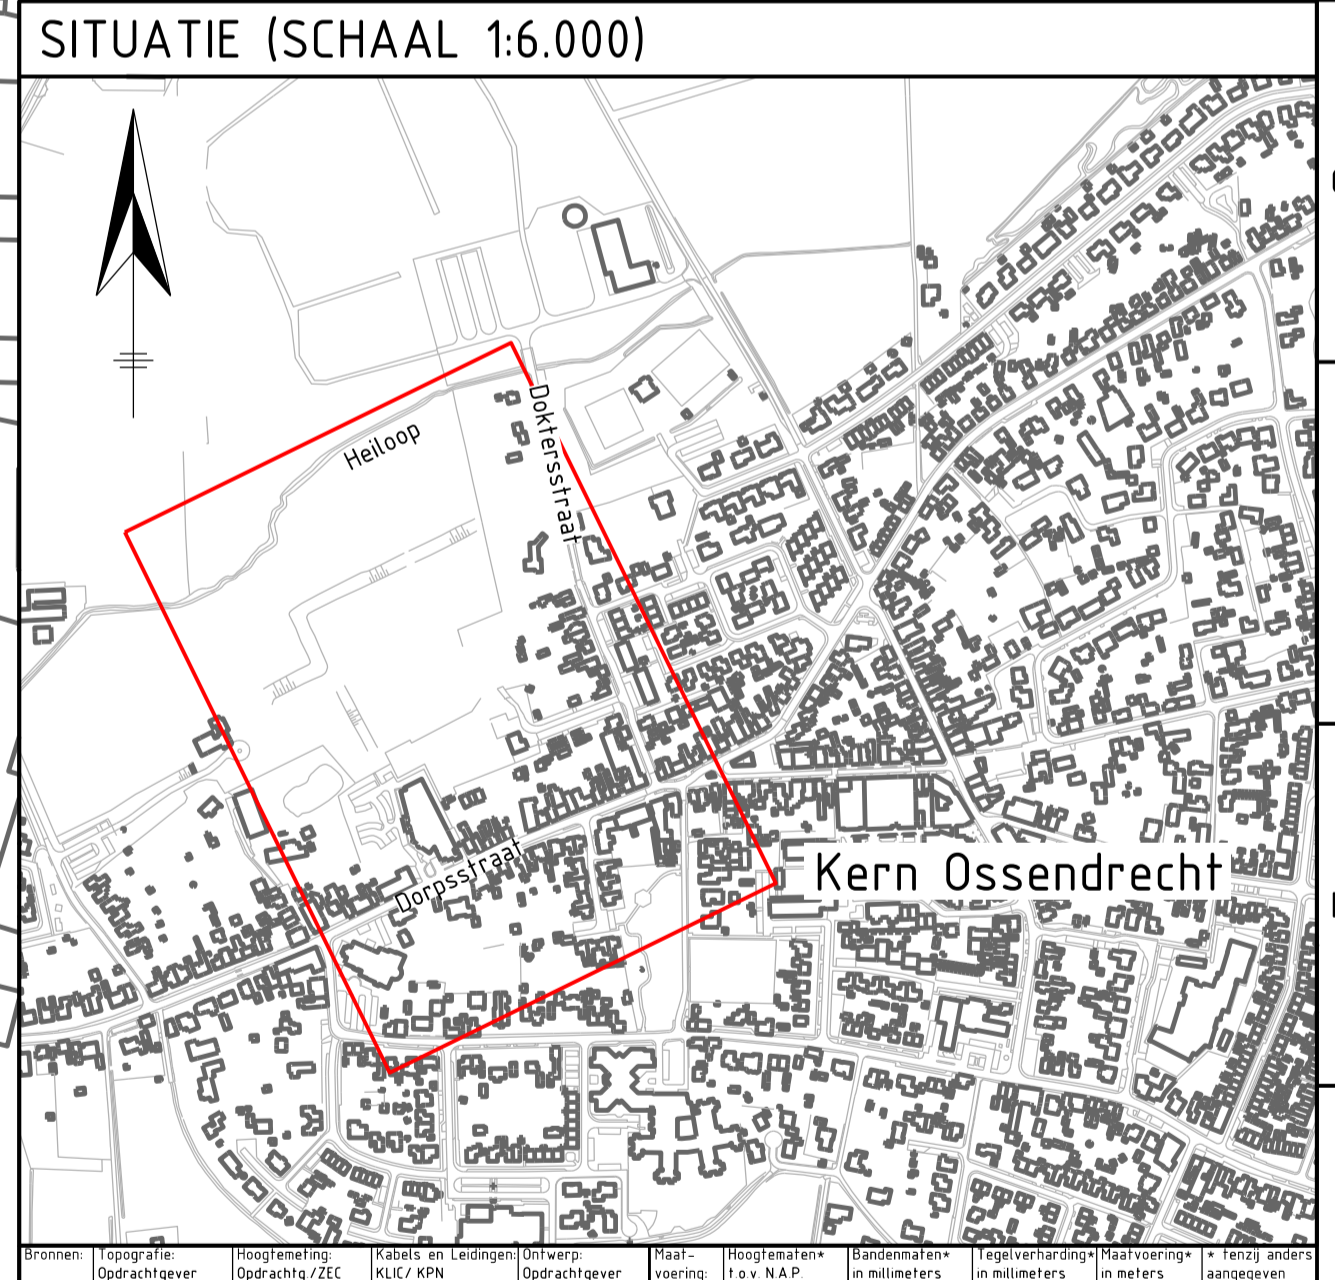

Ver.	Datum	Omschrijving	Getek.	Gecontr.	Gez.
0	11-01-2022	Eerste uitgave faseringstekening woonrijp	B. Dingemans	P. de Jonge	P. de Jonge
A	27-01-2022	Herziene planning fasering woonrijp	B. Dingemans	P. de Jonge	P. de Jonge
B	29-03-2022	Planning fase 5 en 6 toegevoegd	B. Dingemans	P. de Jonge	P. de Jonge
C					
D					

DEFINITIEF

Opdrachtgever: **Woonsdrecht** | Opdrachtnemer: **Zeeland Engineering Consultants**
Civieltechnisch adviesbureau

Project: **Bouw- en woonrijp maken Noordrand te Ossendrecht**

Onderdeel: **Fasering woonrijp**

Formaat: A1
Schaal: 1:600
Datum: 29-03-2022
Bladen: 22 van 22
Versie: B

Projectnummer: 2018-042 | Tekeningnummer: B_2018-042_903 | Besteknummer: B-2018-042 | Referentienummer: 2018-042

Bestandsnaam: WERKENING_B_2018-042_14.dgn
op dit document berust het auteursrecht volgens artikel 14 van de DMR/011