


Plangebied

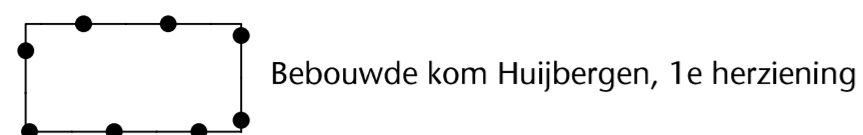

Bestemmingen

- Agrarisch met waarden - Landschapswaarden
- Bedrijf
- Bos
- Gemengd - 3
- Groen
- Maatschappelijk
- Sport
- Verkeer - Verblijfsgebied
- Water
- Wonen - 1
- Wonen - 2
- Wonen - 3
- Wonen - 4

Dubbelbestemming

- Waarde - Archeologie

Aanduidingen (gebiedsaanduidingen)

- luchtvaartverkeerzone - 2
- milieuzone - grondwaterbeschermingsgebied
- ecologische hoofdstructuur
- veiligheidszone - lpg
- vrijwaringszone - molenbiotoop
- vrijwaringszone - radar

(functieaanduidingen)

- begraafplaats
- brandweerkazerne
- cultuurhistorische waarden
- detailhandel
- evenemententerrein

- garage
- kas
- kinderboerderij
- markt
- nutsvoorziening
- specifieke vorm van bedrijf - autogarage
- specifieke vorm van bedrijf - carrosseriebouwbedrijf
- specifieke vorm van bedrijf - graanmolen
- specifieke vorm van bedrijf - restauratieatelier en aanverwante detailhandel
- specifieke vorm van bos - kloostertuin
- specifieke vorm van groen - waardevolle bomenrij
- specifieke vorm van maatschappelijk - terras t.b.v. pension/horeca en maatschappelijk
- specifieke vorm van maatschappelijk - werkplaats vraag en aanbod
- specifieke vorm van sport - speelterrein
- specifieke vorm van water - ondergrondse watergang
- specifieke vorm van wonen - gebruik als tuin bij wonen
- specifieke vorm van wonen - overgangszone
- specifieke vorm van wonen - pension/horeca
- specifieke vorm van wonen - gebruik als tuin bij wonen
- specifieke vorm van wonen - terras t.b.v. pension/horeca en maatschappelijk
- speeltuin
- speelvoorziening
- sportveld
- tennisbaan
- verkooppunt motorbrandstoffen met lpg
- vulpunt lpg

(bouwvlak)



(bouwaanduidingen)

- gestapeld
- specifieke bouwaanduiding - nadere bebouwingseisen
- specifieke bouwaanduiding - nieuwbouw toegestaan
- specifieke bouwaanduiding - nieuwbouw toegestaan 2

(maatvoeringen)

- maximum bebouwingspercentage (%)
- maximale goot- en bouwhoogte (m)

(figuur)



Verklaringen (ondergrond)



(overig)



GEMEENTE WOENSDRECHT



Bestemmingsplan :
Bebouwde kom Huijbergen, 1e herziening

Huijbergseweg 3
Postbus 24
4630 AA HOOGERHEIDE
Tel. 0164 - 611111
Fax. 0164 - 616903



Deelgebied : legenda	Kaartblad : 3 van 3
Bp identificatienummer : NL.IMRO.0873.HUYBxBP070xHERZx01-VG01	Datum : 05-12-2011
Projectnummer : 00461.104	Wijz. : 19-06-2012
Tekeningnummer : NL.IMRO.0873.HUYBxBP070xHERZx01-VG01.dgn	Wijz. : 30-08-2012
Getekend : M.v.B.	Schaal : 1:1000 Formaat : A1
Wijz. :	
Status : vastgesteld	



Compositie 5 stedenbouw bv
Boschstraat 35 - 37
4811 GB Breda
telefoon 076 - 5225262
telefax 076 - 5213812
e-mail info@c5s.nl
website www.c5s.nl

