


WDT00E.00440G0000

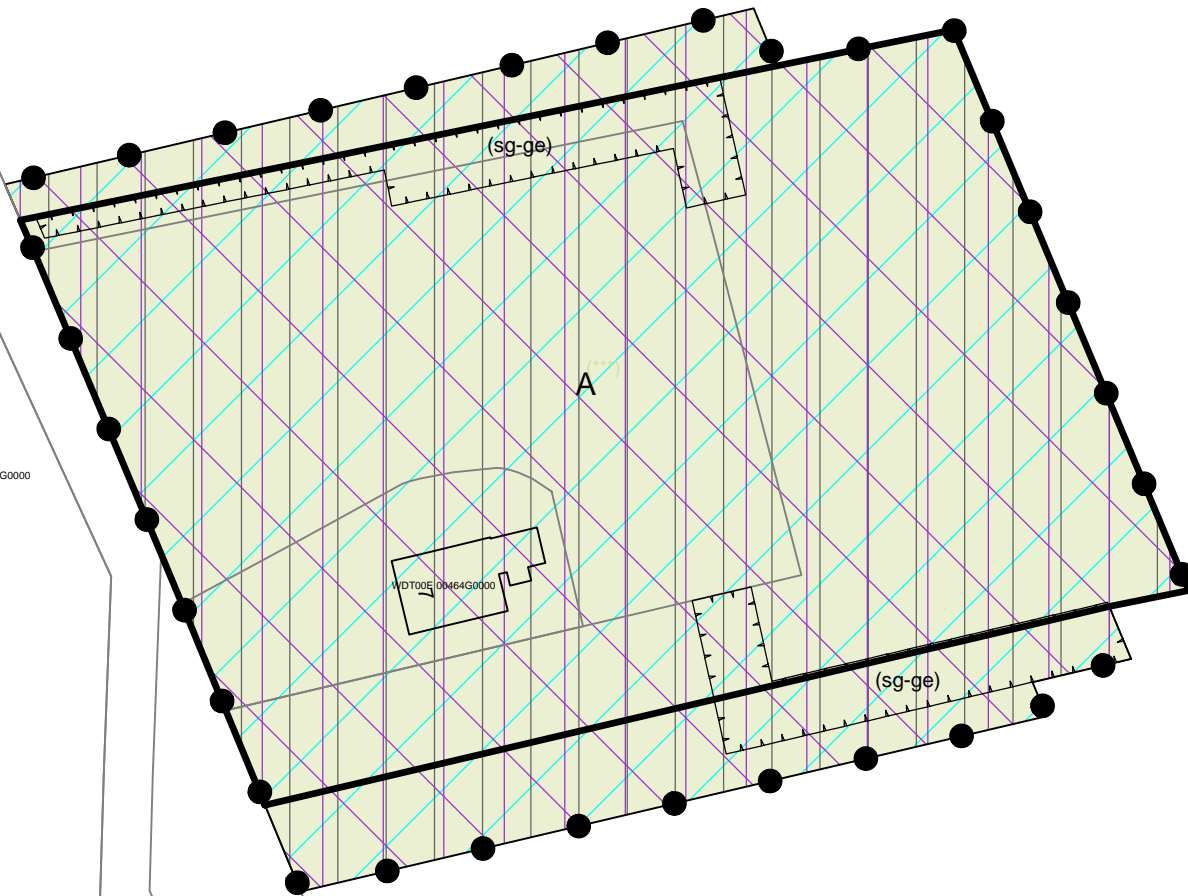

WDT00E.00396G0000

Legenda	Bestemming	Gebiedsaanduidingen	Functieaanduiding
Plangebied	Agrarisch	Overig - cultuurhistorisch waardevol gebied	Specifieke vorm van groen - groenelement
		Luchtvaartverkeerzone - 1	Bouwwlak
		Luchtvaartverkeerzone - 8	Bouwwlak
		Vrijwaringszone - radar	

Wijzigingsplan:
 Actualisatie "bestemmingsplan Buitengebied , 2e wijziging
 Oud Hinkelenoordijk 7"
 Gemeente Woensdrecht

Get.: WDK	Datum: 10-09-2013
Formaat: A4	Schaal: 1:1000
Tekeningnummer: NL.IMRO.0873.BUITxBP082xWYZIx02-VG01	

Opdrachtgever: ABAB Vastgoedadvies BV

Status: vastgesteld

BraGIS GIS/CAD
 Ondersteuning
 en software

Dalenstraat 4B, 5466 PM Eerde
 Tel: 06-11640009
 E-mail: info@bragis.nl
 Web: www.bragis.nl