


# **BIJLAGE 2**

Uittreksel Kadastrale Kaart

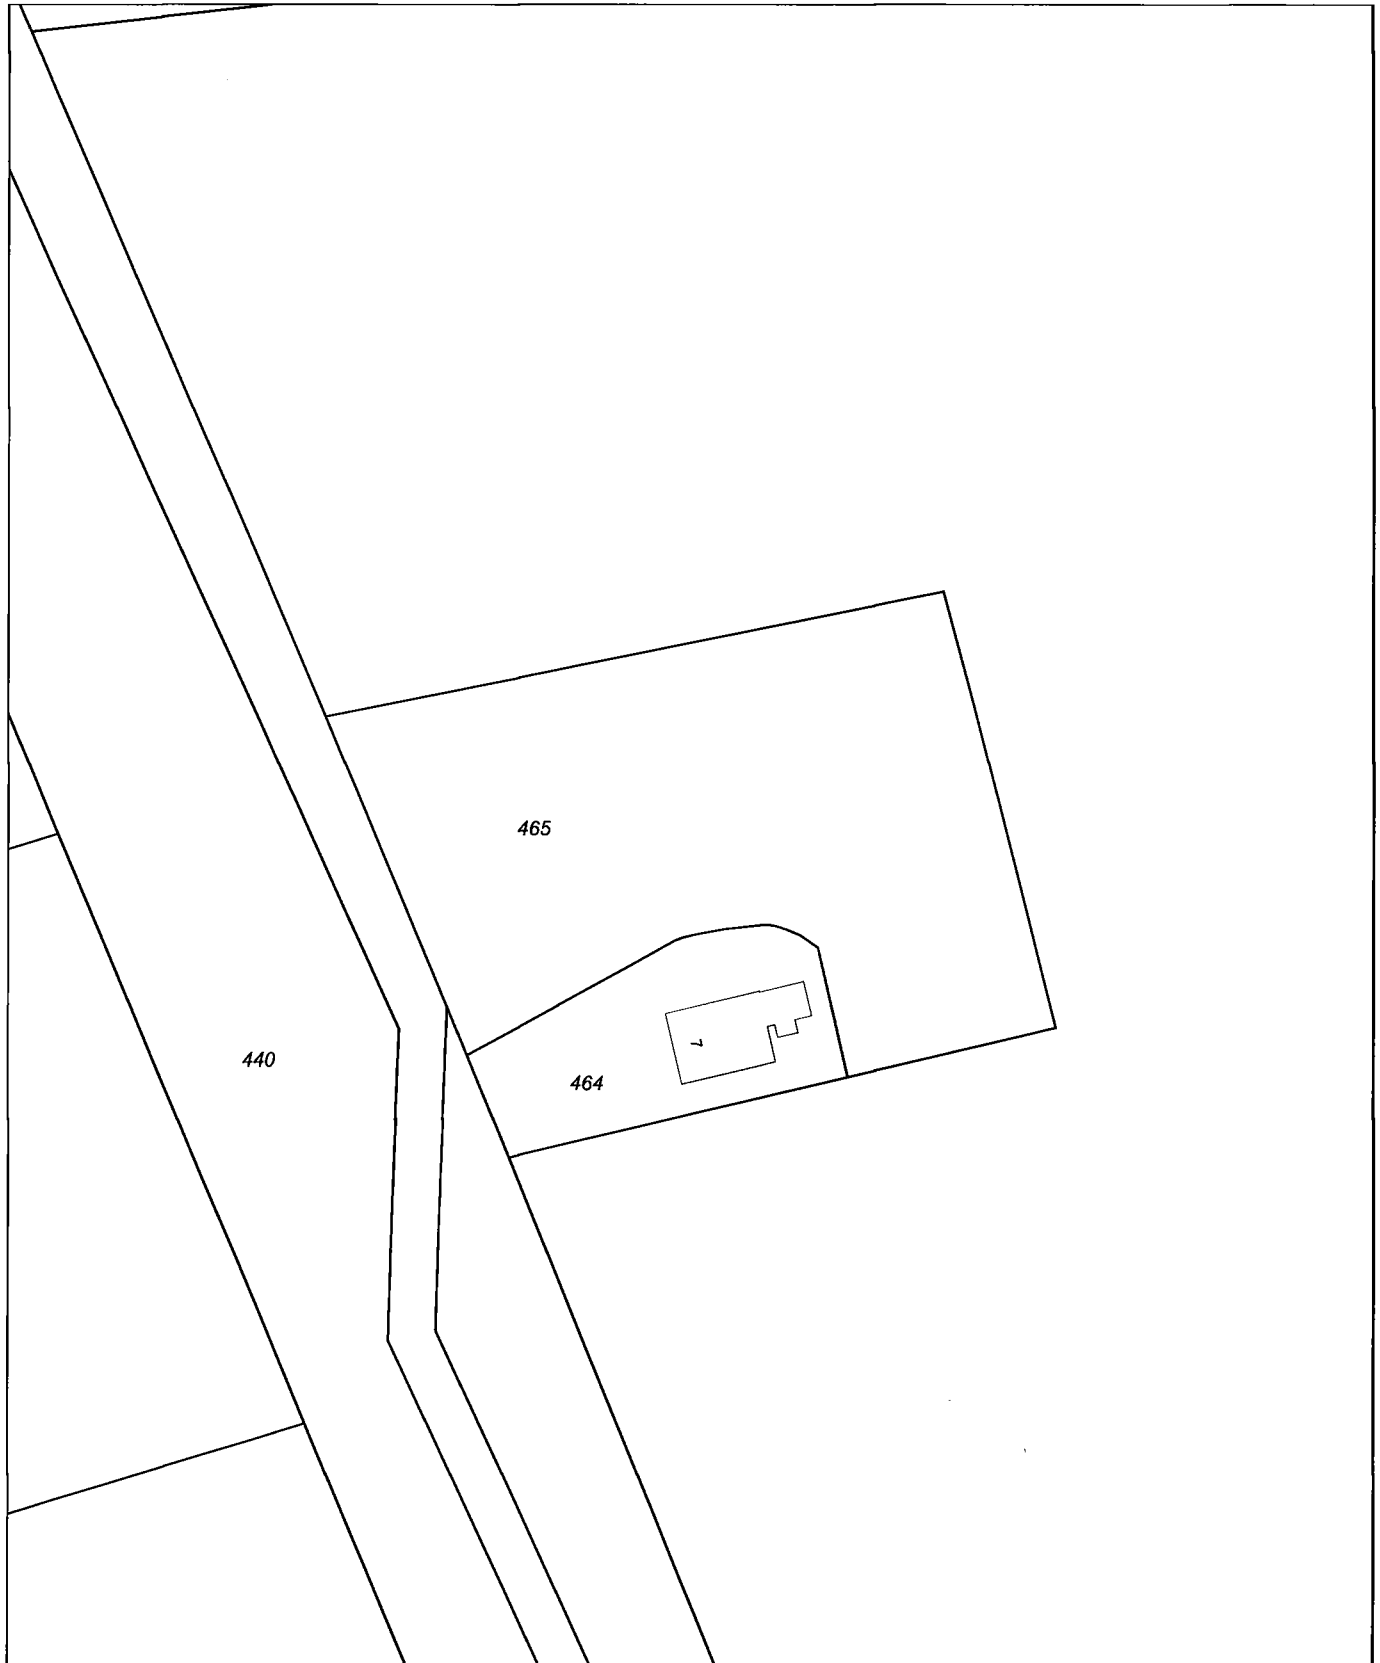

0 m 10 m 50 m

Deze kaart is noordgericht

Schaal 1:1000

12345 Perceelnummer  
25 Huisnummer  
— Kadastrale grens  
— Voorlopige grens  
— Bebouwing  
— Overige topografie

Kadastrale gemeente  
Sectie  
Perceel

WOENSDRECHT  
E  
465



Voor een eensluidend uittreksel, Apeldoorn, 8 augustus 2012  
De bewaarder van het kadaster en de openbare registers

Aan dit uittreksel kunnen geen betrouwbare maten worden ontleend.  
De Dienst voor het kadaster en de openbare registers behoudt zich de intellectuele  
eigendomsrechten voor, waaronder het auteursrecht en het databankenrecht.