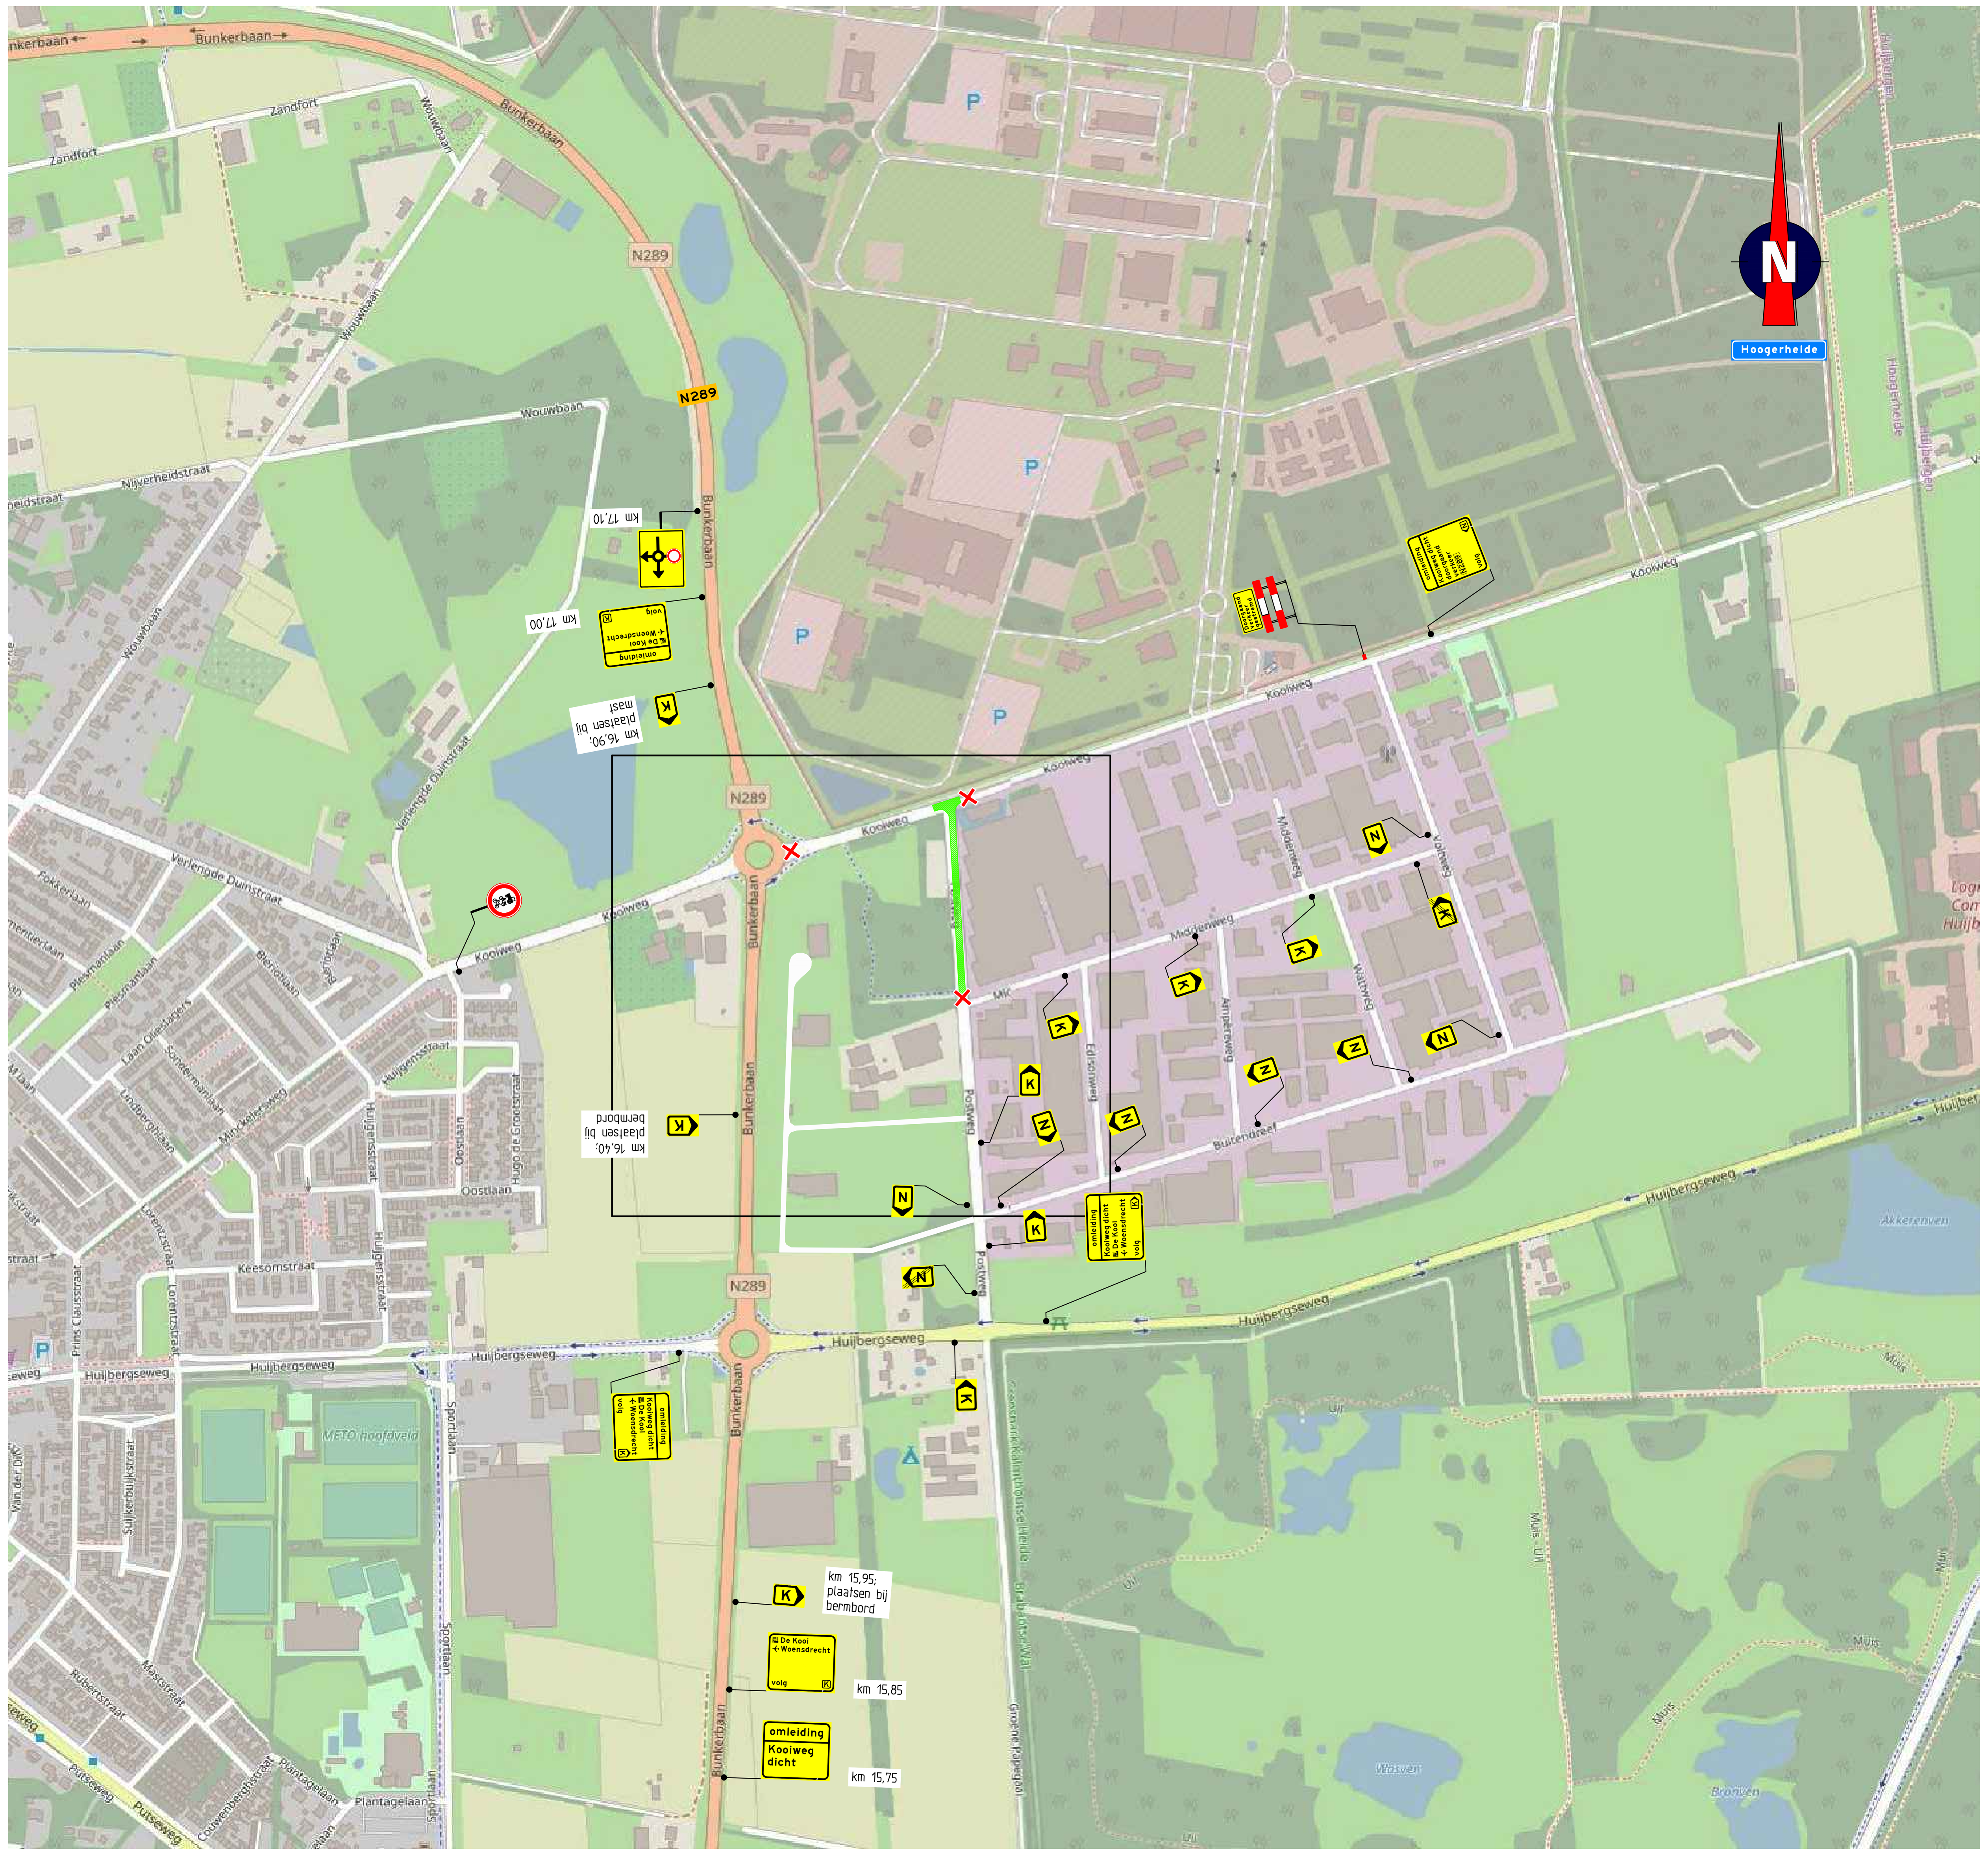

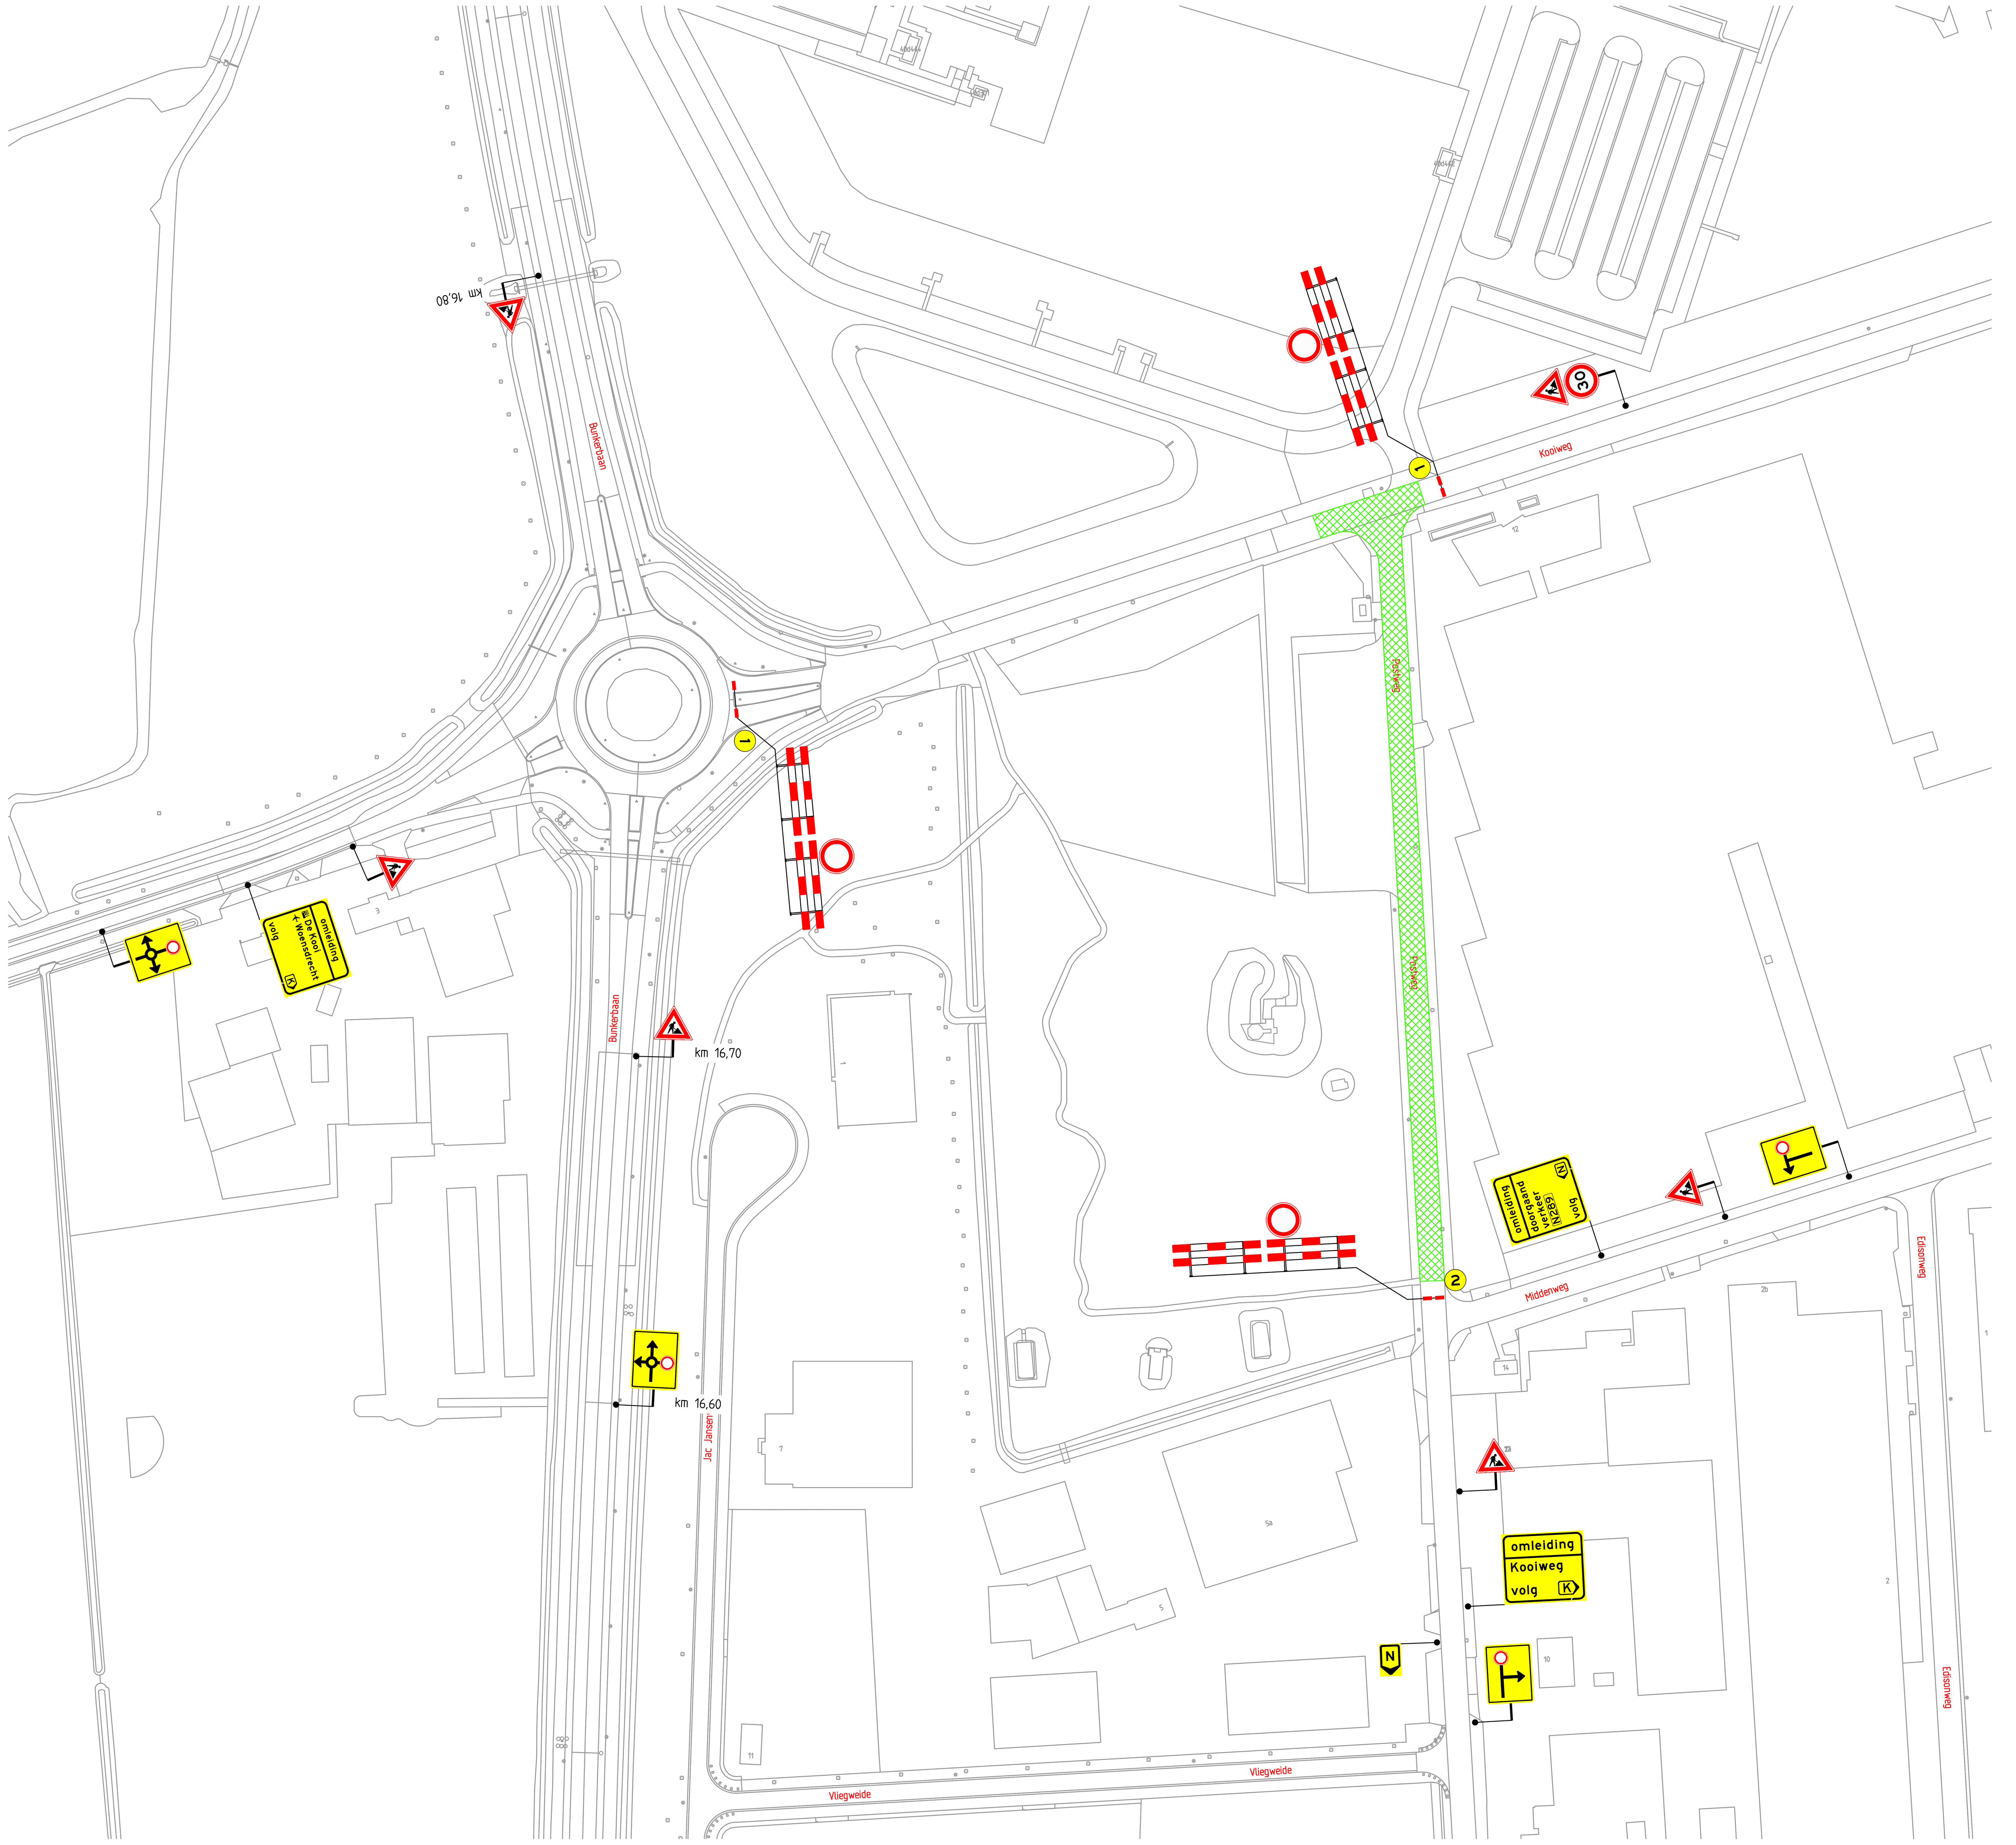

Opmerkingen

- afplakken/afkruisen conflicterende bebording
- definitieve routenummers in overleg met wegbeheerder
- de locatie van bebording is indicatief, de exacte locatie wordt in het werk bepaald

Verklaring

- werkruimte
- afsluiting
- nr: vooraankondigingsbord plaatsen twee weken voor aanvang van de werkzaamheden
- 1: Kooiweg dicht (dag datum/tijd) tot (dag datum/tijd) (110/83)
- 2: Postweg dicht (dag datum/tijd) tot (dag datum/tijd) (110/83)

Versie	Omschrijving	Datum	Getekend	Controle	2e controle	Vrijgegeven
B	Diverse aanpassingen	22-02-22	CMO	LPO		
A	Concept	02-02-22	CMO	LPO		

TRAFFIC SERVICE NEDERLAND
Menhirweg 12
5342 LS Oss
Postbus 160
5340 AD Oss
Tel: 0412 - 70 02 00
www.tsned.nl

de Krom

Project: De Krom Postweg Hoogerheide

Onderdeel: Verkeersmaatregelen
Afzettingen en omleidingen Fase 1
Postweg te Hoogerheide

Schaal: 1:1.000 1:4.000 Formaat: A0

Tekening nummer: 152320-01A01-B Blad 1 van 1

Normec NCK BRL 9101
BRL9101 Tijdelijke verkeersmaatregelen

©2022 Traffic Service Nederland B.V.
Maps Copyright OpenStreetMap Contributors (www.openstreetmap.org); License: Creative Commons BY-SA 2.0 (www.openstreetmap.org)