


Datum besluit:  
20-06-2022  
Z-TIJDVRKM-2022-0069

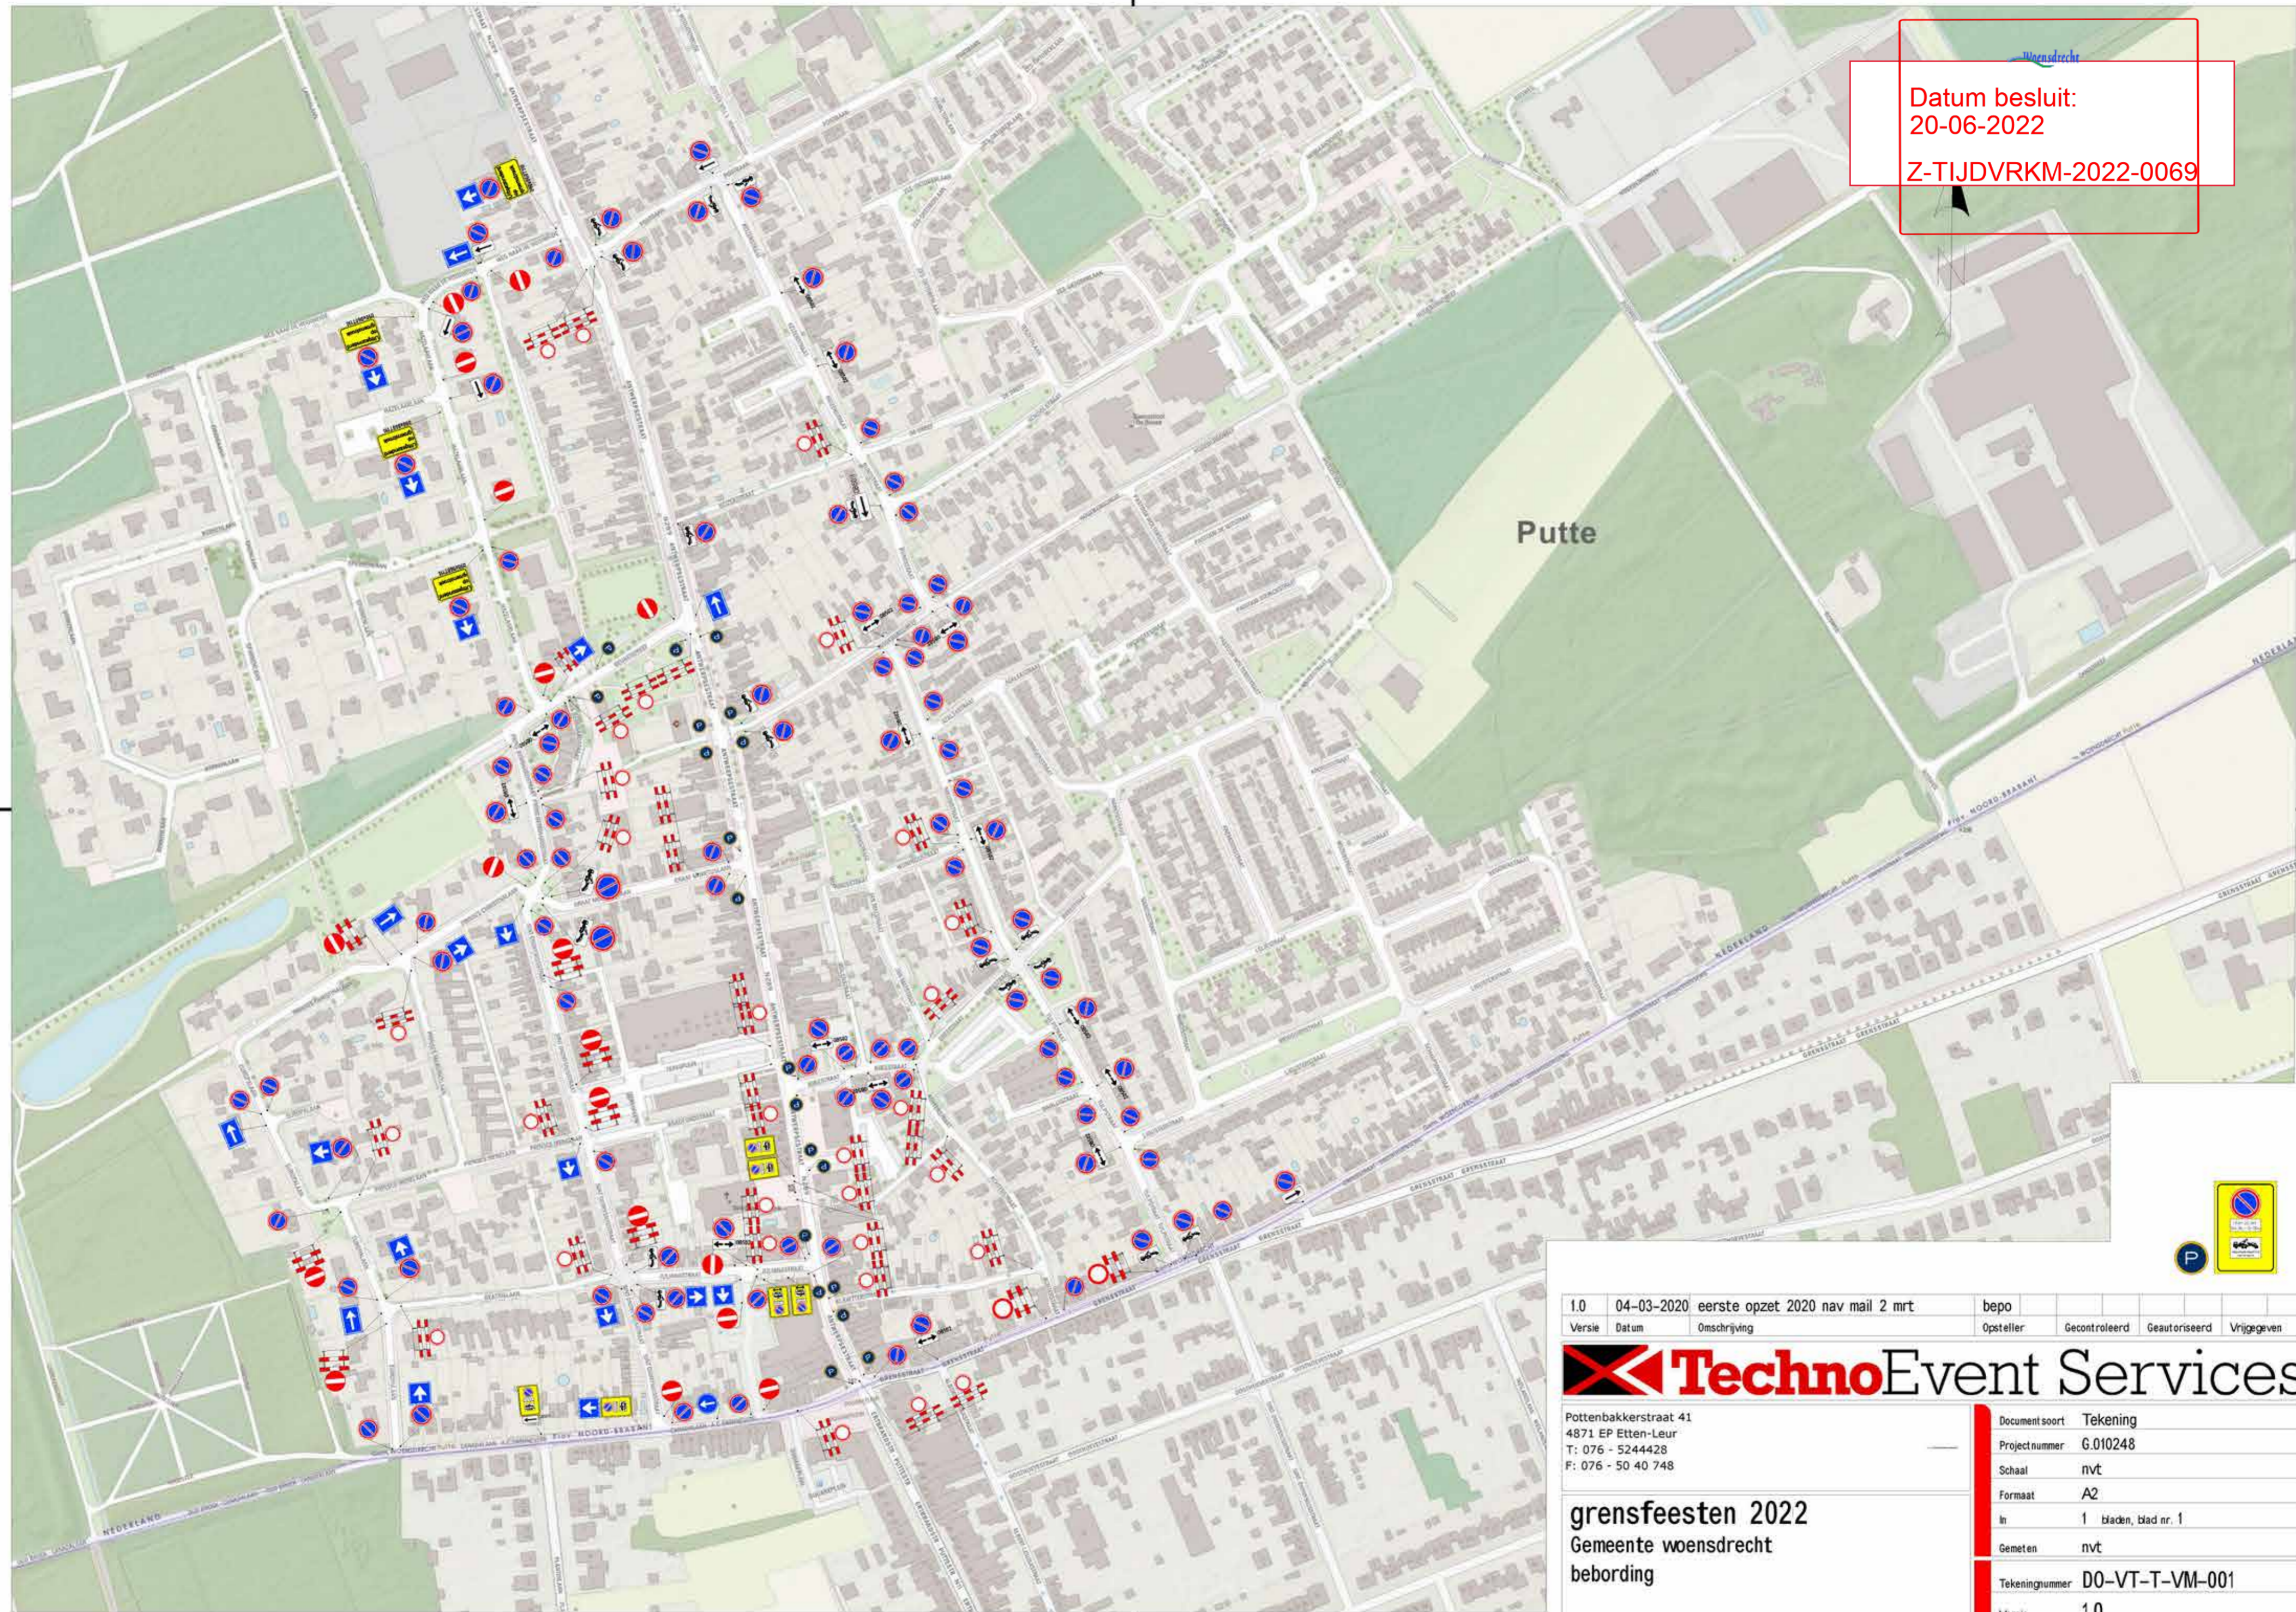

1.0	04-03-2020	eerste opzet 2020 nav mail 2 mrt	bepo			
Versie	Datum	Omschrijving	Opsteller	Gecontroleerd	Geautoriseerd	Vrijgegeven

# TechnoEvent Services

Pottenbakkerstraat 41  
4871 EP Etten-Leur  
T: 076 - 5244428  
F: 076 - 50 40 748

Document soort	Tekening
Projectnummer	G.010248
Schaal	nvt
Formaat	A2
In	1 bladen, blad nr. 1
Gemeten	nvt
Tekeningnummer	DO-VT-T-VM-001
Versie	1.0

grensfeesten 2022  
Gemeente woensdrecht  
bebrding